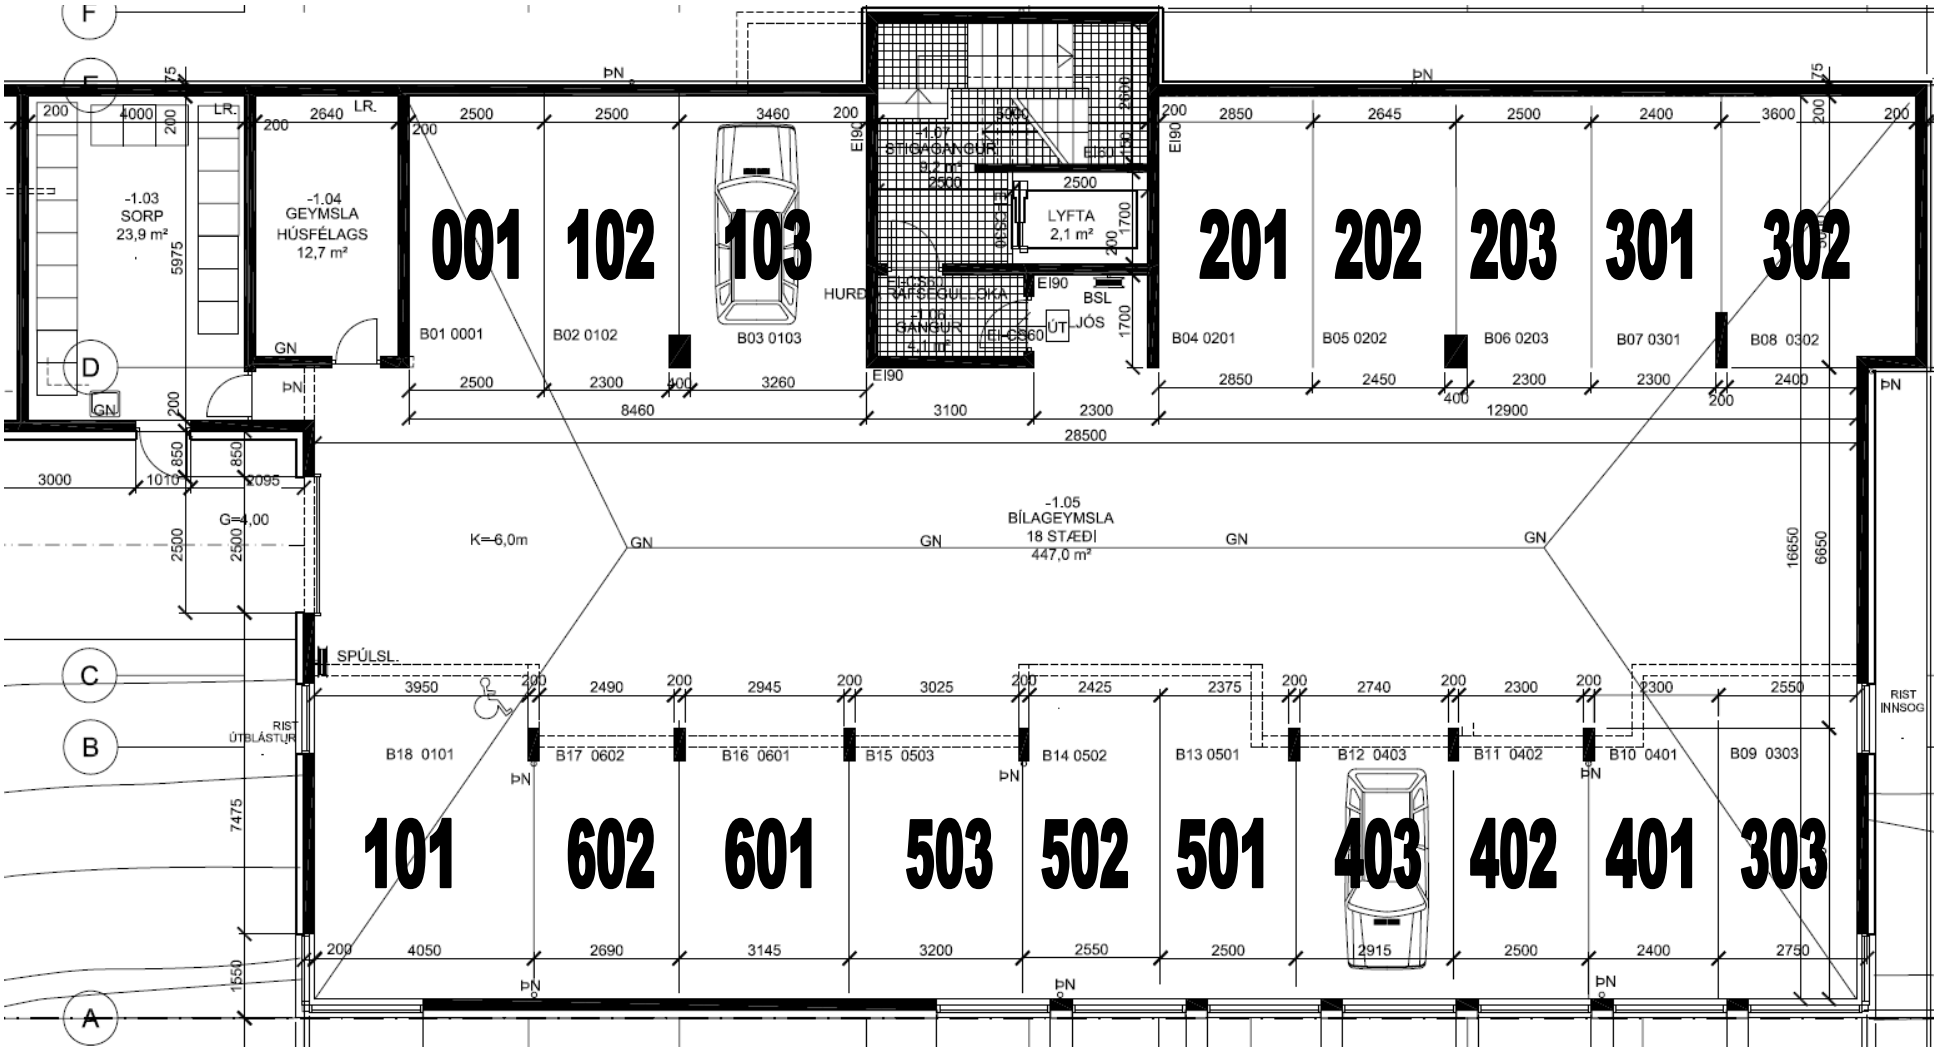

001
102
103
201
202
203
301
302
101
602
601
503
502
501
403
402
401
303
-1.03
SORP
23,9 m²
-1.04
GEYMSLA
HÚSFÉLAGS
12,7 m²
-1.07
STIGAGANGUR
9,2 m²
LYFTA
2,1 m²
-1.05
BÍLAGEYMSLA
18 STÆÐI
447,0 m²
K=-6,0m
G=4,00
SPÚLSL.
RIST
ÚTBLÁSTUR
RIST
INNSOG
B01 0001
B02 0102
B03 0103
B04 0201
B05 0202
B06 0203
B07 0301
B08 0302
B09 0303
B10 0401
B11 0402
B12 0403
B13 0501
B14 0502
B15 0503
B16 0601
B17 0602
B18 0101
28500
12900
8460
3100
2300
16650
6650
7475
1550